


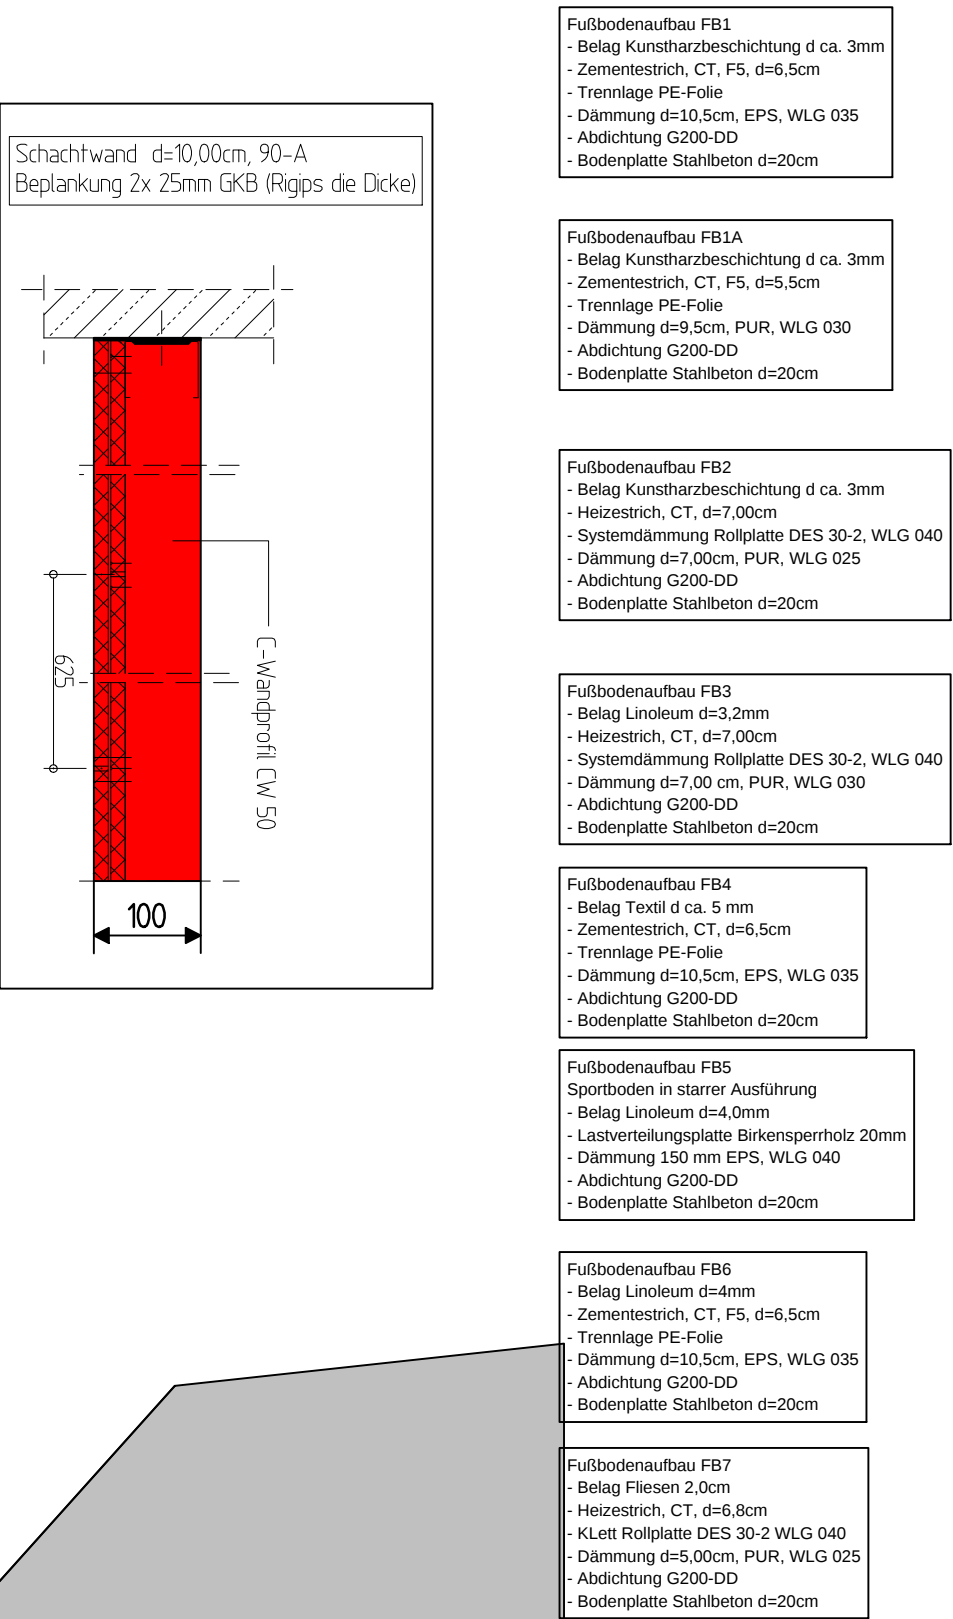

Alle Maße sind durch den Baubetrieb auf der Baustelle zu prüfen! Bei Unstimmigkeiten ist umgehend das zuständige Ingenieurbüro zu verständigen!

Datum:	Gezeichnet:	Masstab:	Plan - Index:		
03.03.2025	Rico Boyse	1 : 100	A04		
Bauherr / Auftraggeber (Name)	Gründer:	Hausgröße:			
Bauherr: Greiner Freizeit- und Dienstleistungen AG	Rico Boyse	1.950qm 1.670qm			
Objekt:	ib-bauprogramm für Bauplanung und Brandschutz Rosa-Luxemburg-Straße 58, 07973 Greiz				
	Tel.: 03661-93579 Fax: 03661-935797 E-Mail: info@ib-lsg.de Web: www.ib-lsg.de				
					